荒尾総合文化センター 小ホール舞台平面図　S＝1／100

催し物名

年　月　日

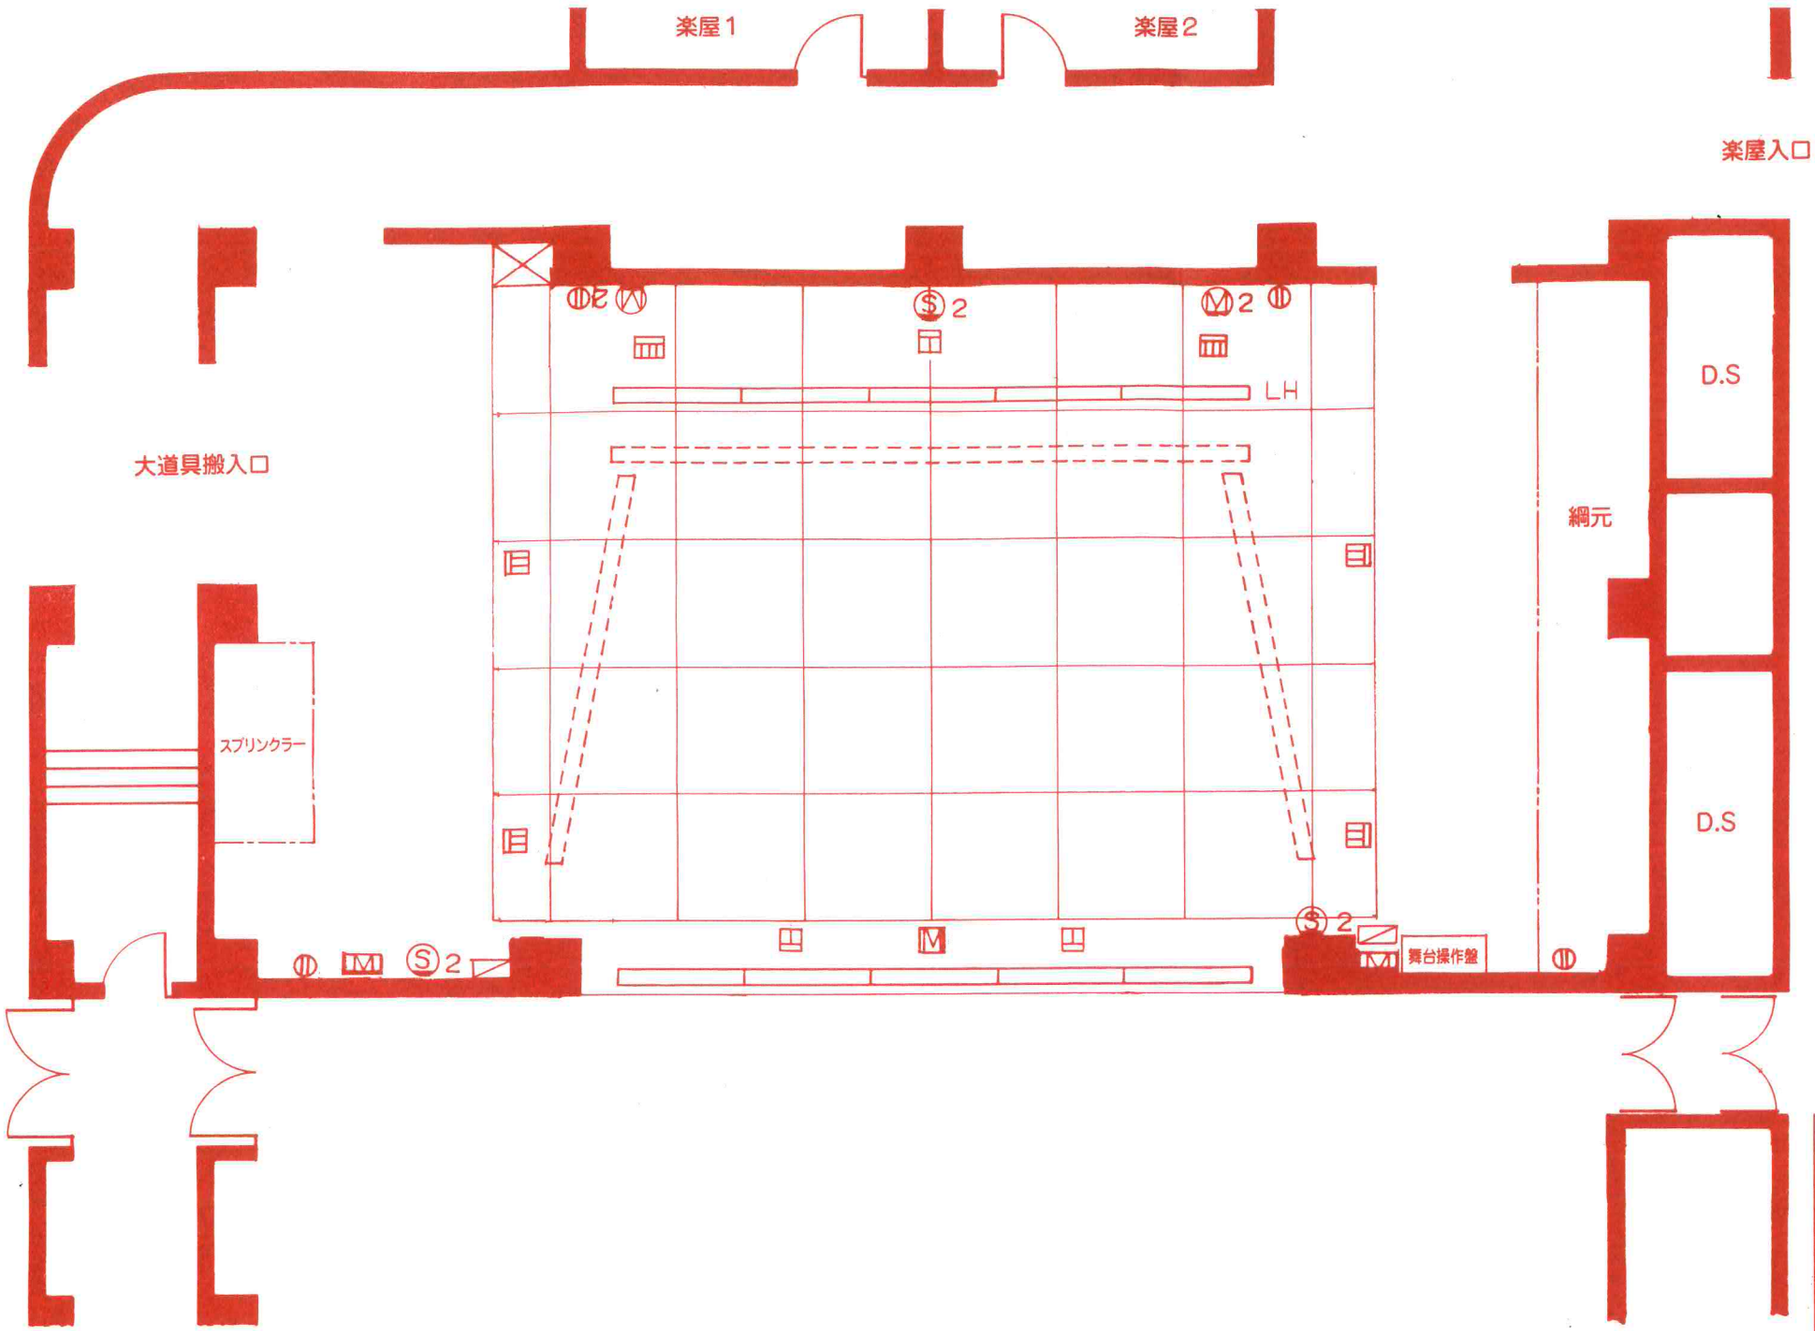

舞台仕様　間口　10m
　　高さ　6m
　　奥行　10m
客席数 420（1F 330,2F90）

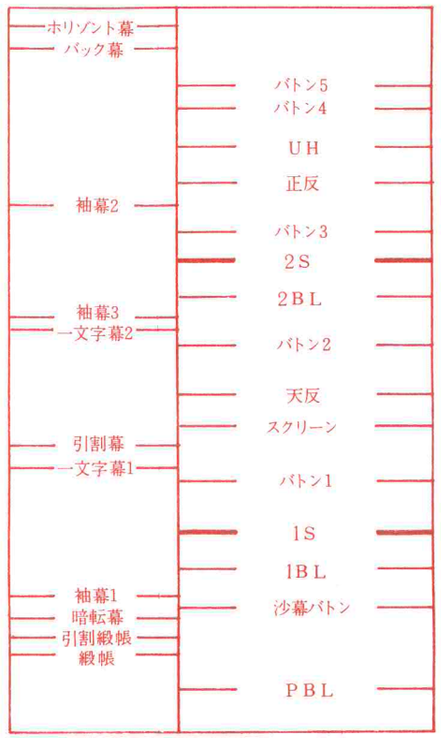

※電動は、緞帳および音響反射板のみ。

凡例

- 凹　フロアコンセントC型　2口用
- 凹　フロアコンセントC型　3口用
- 凹　フロアコンセントC型　4口用
- Ⓜ　フロアマイクコンセント（数字は、口数）
- Ⓜ　8ch マルチマイクコネクター
- Ⓢ2　スピーカーコンセント　2口用
- 音響用電源30A
- AC 100V　コンセント