

(現況写真)

2街区 1 - 5 画地



令和7年5月 撮影




令和7年5月 撮影

# 画地確定図

縮尺=1 : 500

街区番号	2	画地番号	1-5	画地面積	198.47m <sup>2</sup>
------	---	------	-----	------	----------------------

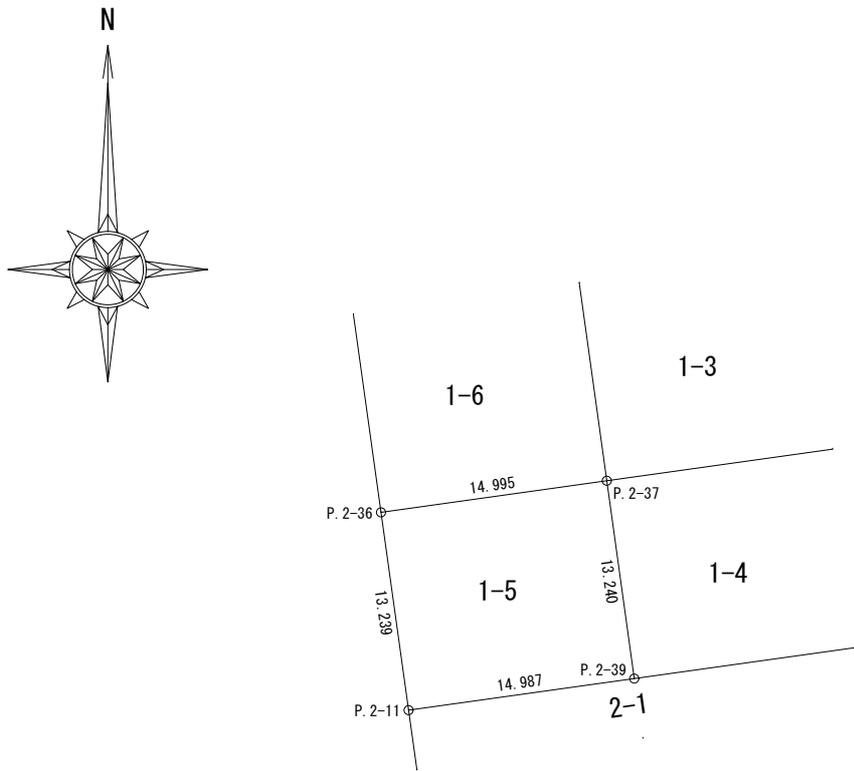

求積表

画地番号	1-5				
NO.	X	Y	DX	DMD	倍面積
P. 2-36	-423.332	-53344.189	-13.114	1.814	-23.788796
P. 2-11	-436.446	-53342.375	2.094	18.468	38.671992
P. 2-39	-434.352	-53327.535	13.116	31.502	413.180232
P. 2-37	-421.236	-53329.341	-2.096	14.848	-31.121408
合計					396.942020
合計面積					198.4710100
地積					198.47 m <sup>2</sup>

注：現地に設置された画地杭等を新たに測量して面積等を計算された場合は、画地杭等の設置時に誤差が生じていること、及びその測量においても誤差が生じるものであることから、表示の面積とは異なる可能性がありますので、ご注意ください。

従いまして、CAD入力データ（結線条件、面積計算、真北計算等）に用いる際の『参考データ』としてください。