


画地確定図

縮尺=1：500

街区番号	17-1	画地番号	2	画地面積	258.20㎡
------	------	------	---	------	---------

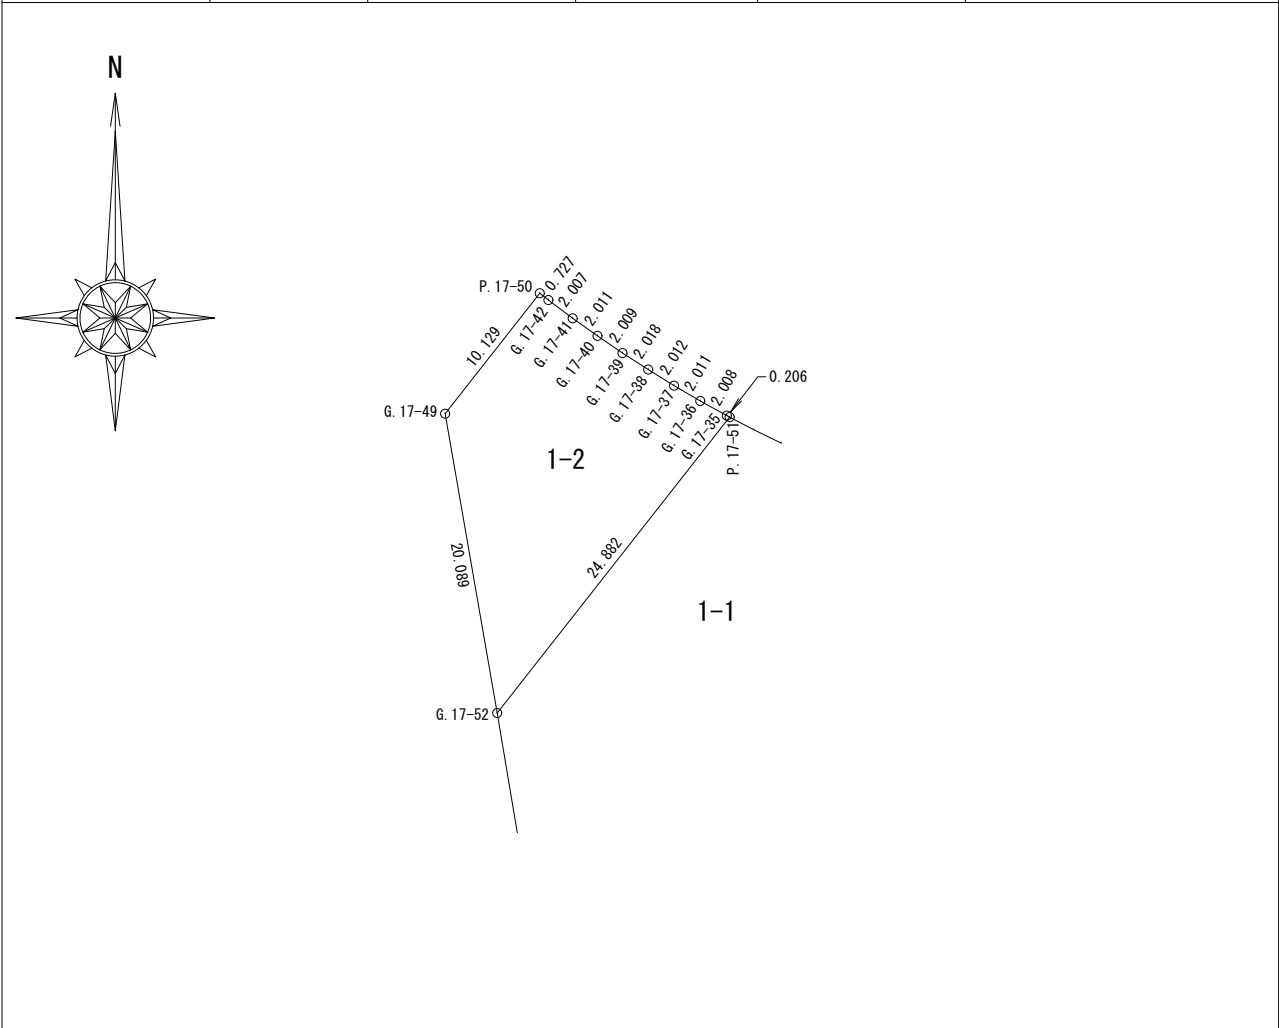

求積表

画地番号	1-2				
NO.	X	Y	DX	DMD	倍面積
P. 17-51	-1209.407	-53497.079	0.097	-0.182	-0.017654
G. 17-35	-1209.310	-53497.261	0.970	-2.122	-2.058340
G. 17-36	-1208.340	-53499.019	1.013	-5.617	-5.690021
G. 17-37	-1207.327	-53500.756	1.066	-9.060	-9.657960
G. 17-38	-1206.261	-53502.462	1.087	-12.466	-13.550542
G. 17-39	-1205.174	-53504.162	1.139	-15.821	-18.020119
G. 17-40	-1204.035	-53505.817	1.161	-19.118	-22.195998
G. 17-41	-1202.874	-53507.459	1.208	-22.363	-27.014504
G. 17-42	-1201.666	-53509.062	0.449	-24.538	-11.017562
P. 17-50	-1201.217	-53509.634	-7.965	-31.367	249.838155
G. 17-49	-1209.182	-53515.891	-19.792	-34.182	676.530144
G. 17-52	-1228.974	-53512.449	19.567	-15.370	-300.744790
合計					516.400809
合計面積					258.2004045
地積					258.20㎡

注：現地に設置された画地杭等を新たに測量して面積等を計算された場合は、画地杭等の設置時に誤差が生じていること、及びその測量においても誤差が生じるものであることから、表示の面積とは異なる可能性がありますので、ご留意ください。

従いまして、CAD入力データ（結線条件、面積計算、真北計算等）に用いる際の『参考データ』としてください。