




北立面図 S = 1 / 100

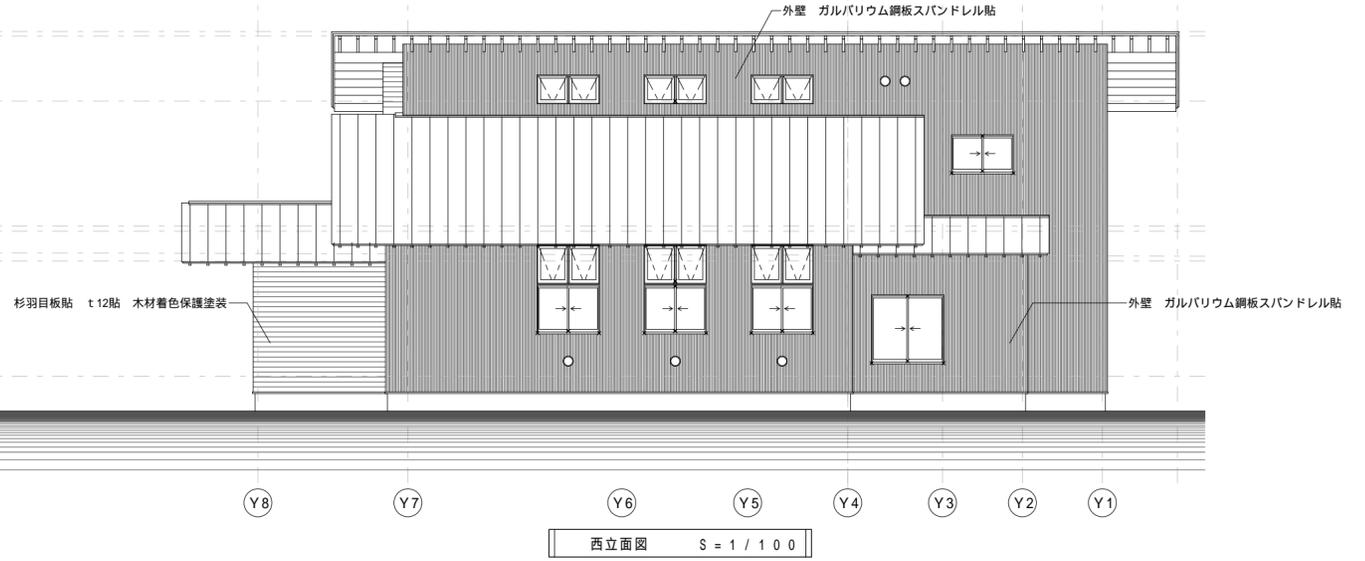

西立面図 S = 1 / 100

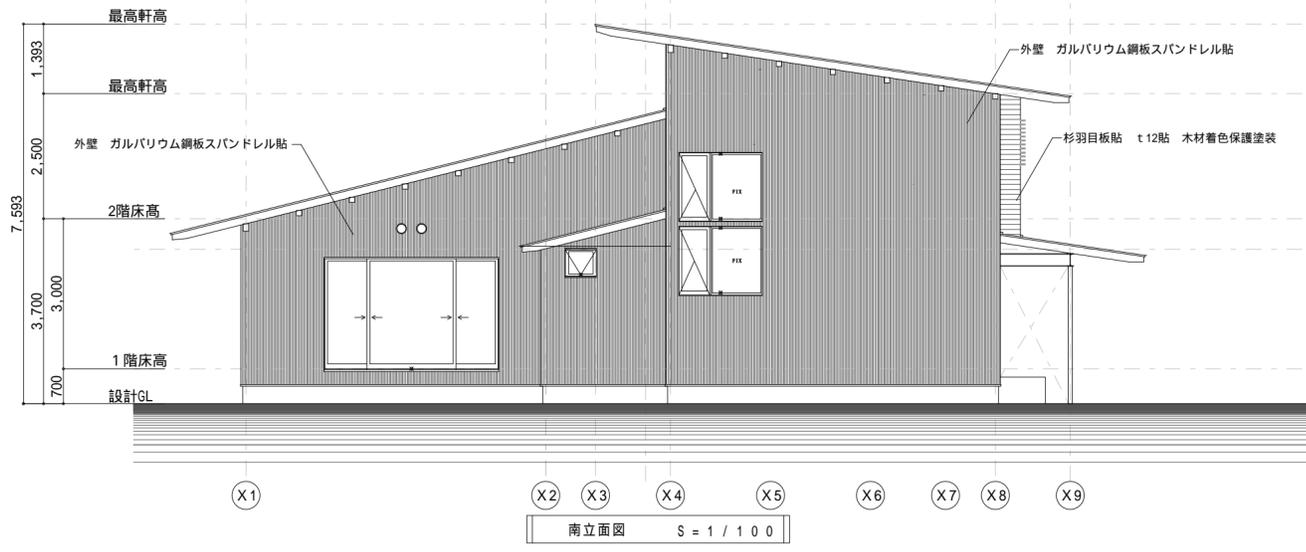

南立面図 S = 1 / 100

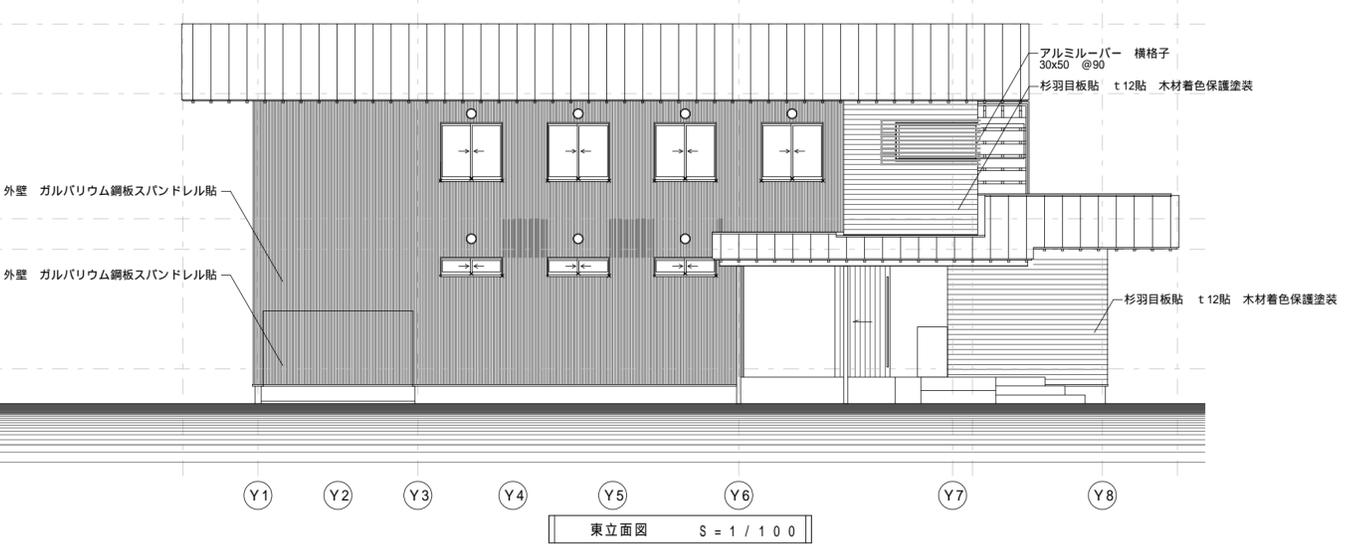

東立面図 S = 1 / 100

摘要 1
設計内容の特記・注意に関して

本図の編集作成者：山口 郁也

摘要 2：電子納品ファイルに関して

保存分類	ファイル名	図面作成・編集使用ソフト名
オリジナル (原設計)		DRA-CAD11
資料 (原設計)		DRA-CAD11
しゅん工		施工者が入力する。

摘要 3：建築技術者に関して *空欄は工事完成後入力とする。

所属、担当	登録番号 (大臣、知事)	氏名 (会社欄は団体名)
所属組織	1級建築士事務所 熊本県知事登録 第3146号	株式会社 ケイディー 印
設計統括 管理者	1級建築士 国土交通大臣登録 第298516号	木本 拓見 印
設計業務 責任者	1級建築士 国土交通大臣登録 第298516号	木本 拓見 印

摘要 4
工事施行課に関して

所在地	〒864-8686 熊本県荒尾市宮内出目390番地 TEL0968-63-1498
決裁区分	係員 係長 課長補佐 課長
印	

工事名	荒尾第一小学校放課後児童クラブ新築工事
図面名	立面図
作成年月日	2021年10月
縮尺	1/100 図面通し番号 20 / 89 (原図縮尺)
オリジナル 印刷サイズ	A2 図面分類番号 A-20
設計会社名	株式会社ケイディー
施設保全担当	荒尾市 産業建設部 建築住宅課 建築営繕係
工事監理担当	荒尾市 産業建設部 建築住宅課 建築営繕係