荒尾総合文化センター 小ホール舞台平面図　Ｓ＝１／１００

催し物名

年　月　日

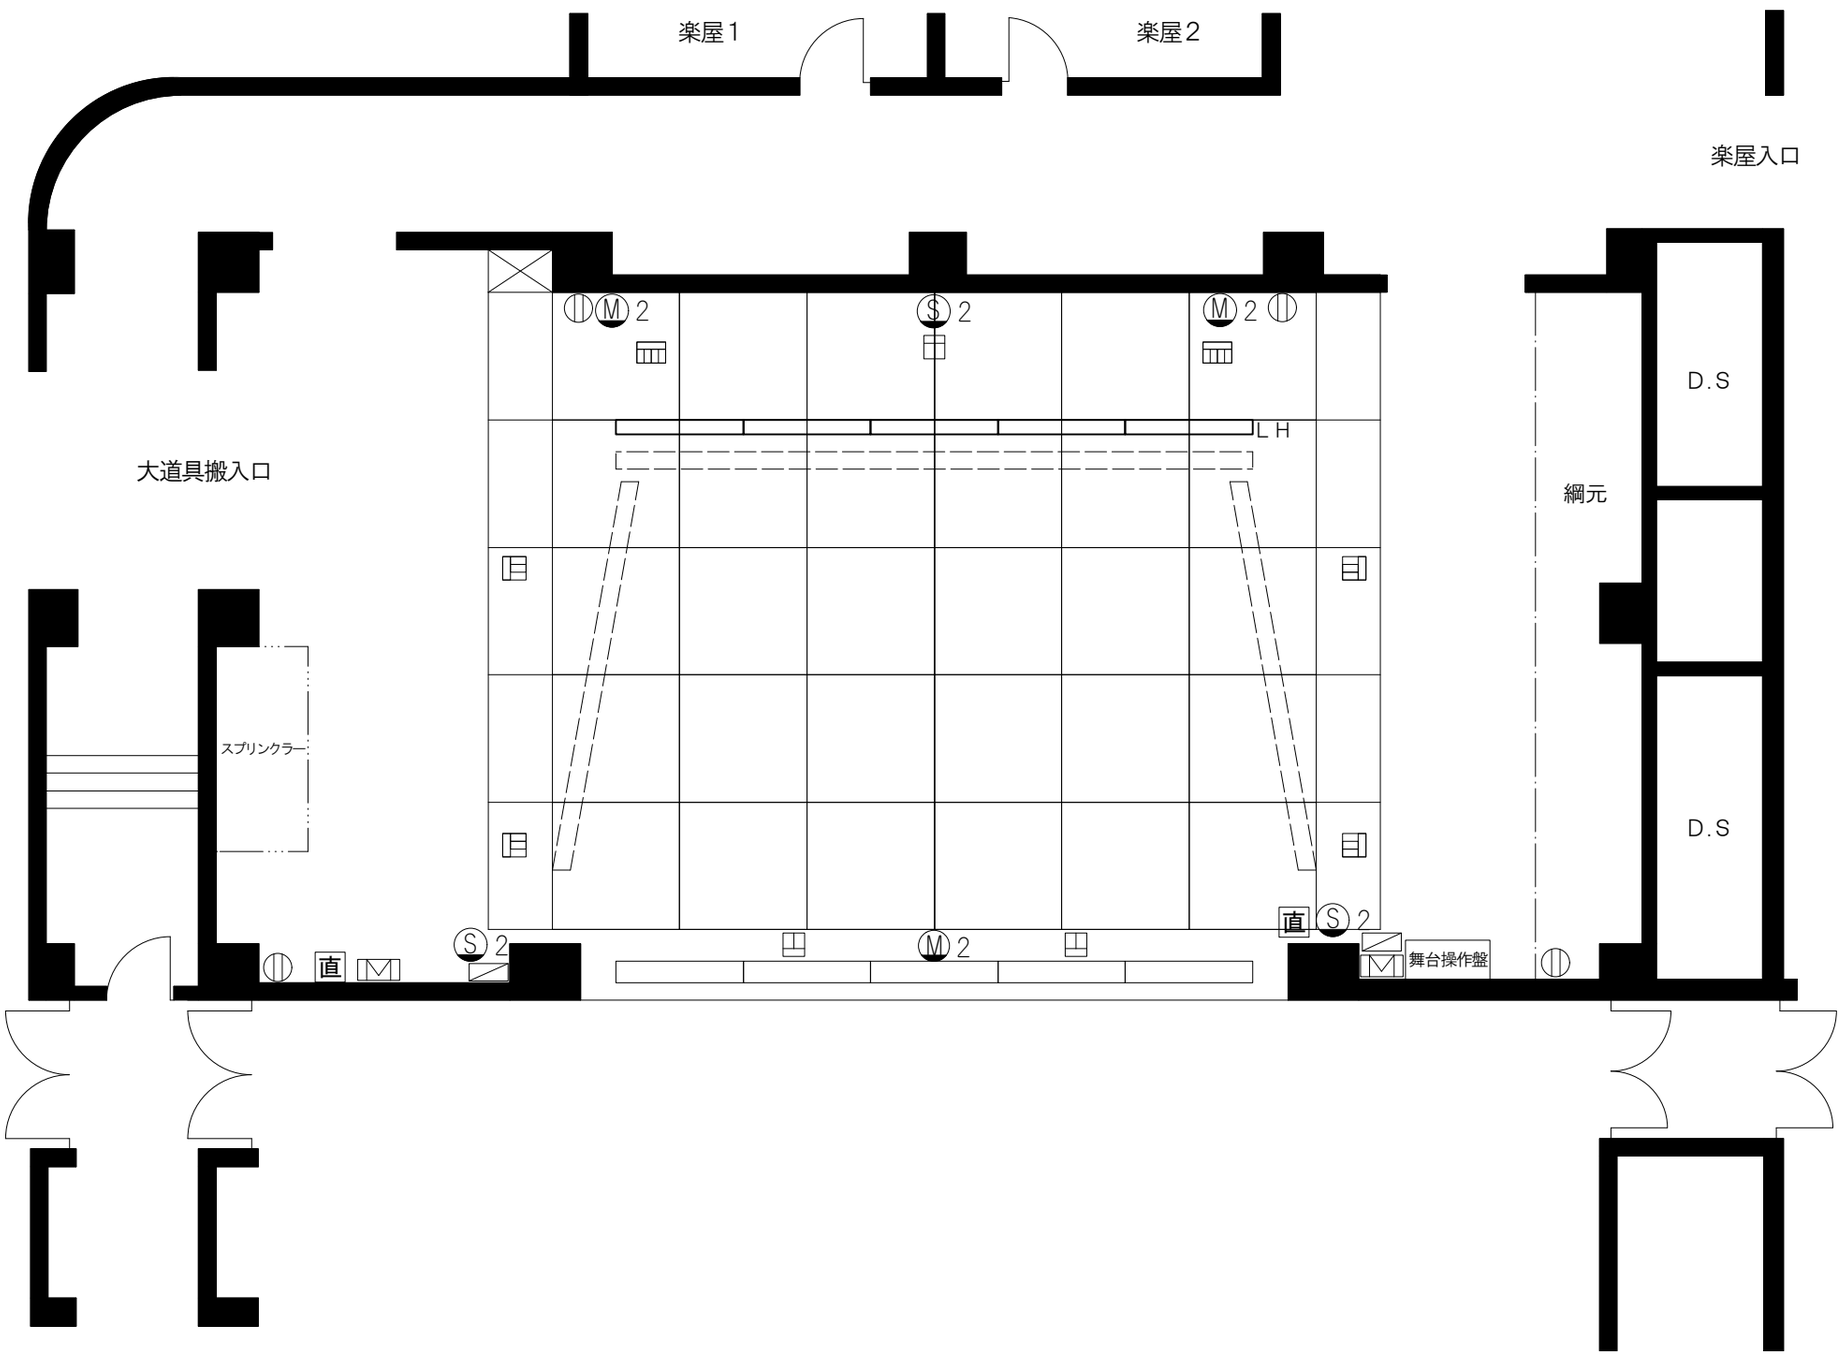

舞台仕様　間口　10m
　　高さ　6m
　　奥行　10m
客席数 420（1F 330，2F 90）

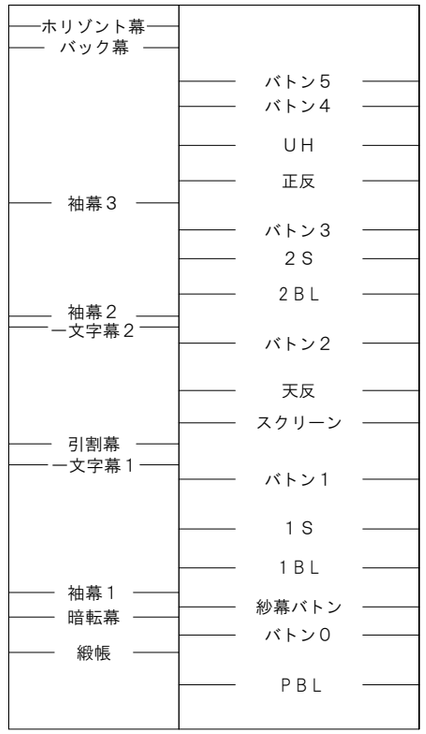

※電動は、緞帳、１Ｓ、２Ｓ、音響反射板のみ
※緞帳の昇降は、９秒（可変不可）

凡例

- 凹　フロアコンセントＣ型　２口用
- 凹　フロアコンセントＣ型　３口用
- 凹　フロアコンセントＣ型　４口用
- 直　照明用直電源コンセントＣ型60Ａ　１口用
- Ⓜ　フロアマイクコンセント（数字は、口数）
- ⊠　８ch マルチマイクコネクター
- Ⓢ2　スピーカーコンセント　２口用
- ▱　音響用電源30Ａ
- ⦶　ＡＣ 100Ｖ　コンセント