


① 1階床面積: 2610㎡ (庇・屋根部分面積除く)	③ 建築面積 : 2900㎡
② 2階床面積: 890㎡	④ 駐輪場面積 : 20㎡
合計床面積: 3500㎡	⑤ 緑地面積 : 350㎡

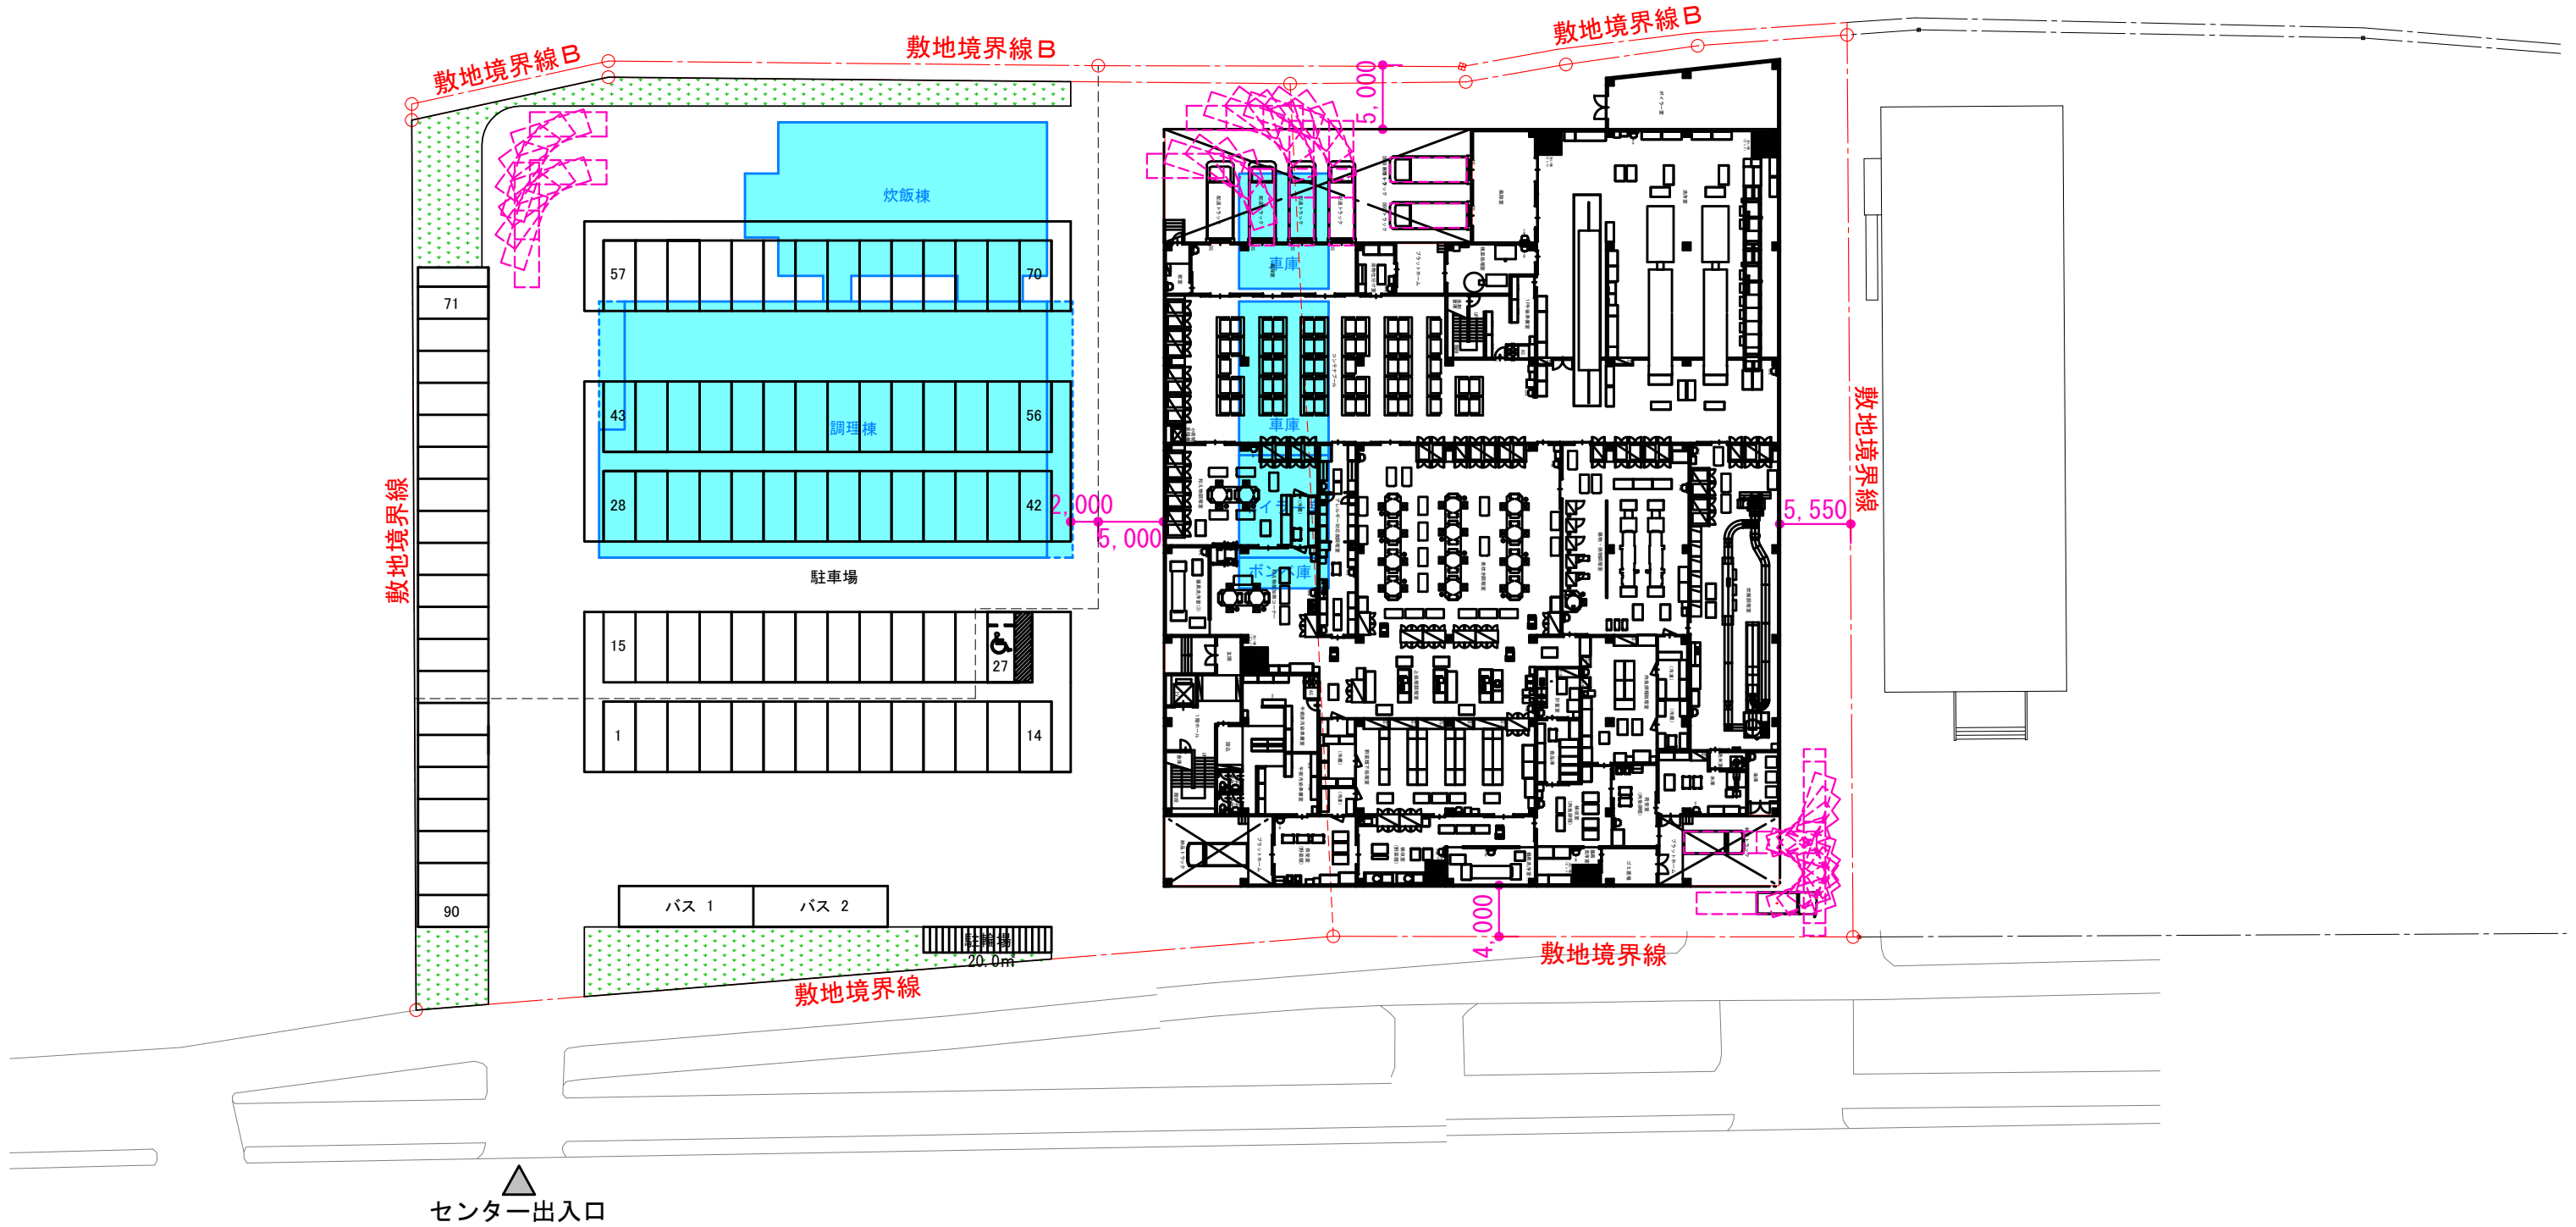

配置図 A3:S1/500

既存建物

59000

8850

9000

6650



8000

7000


6500

7500

5500

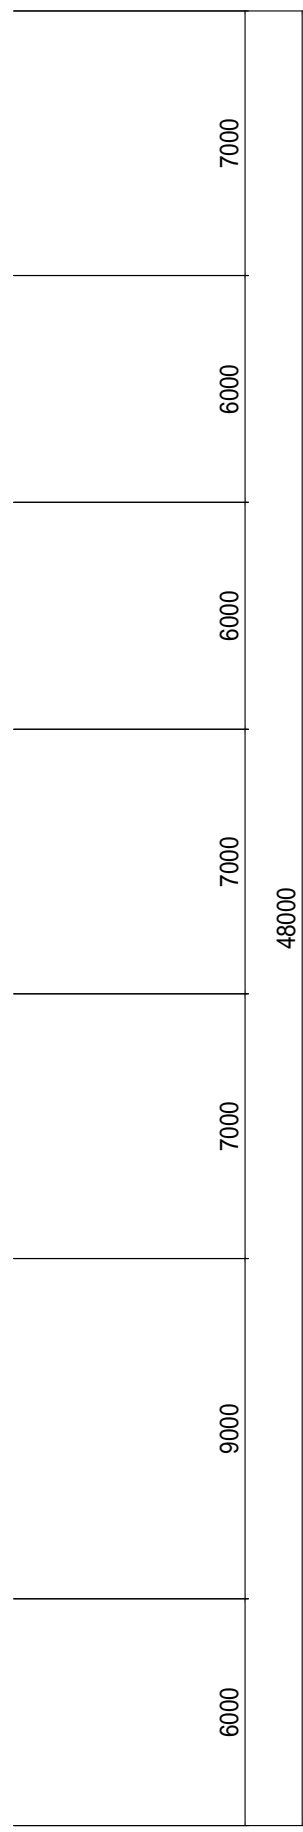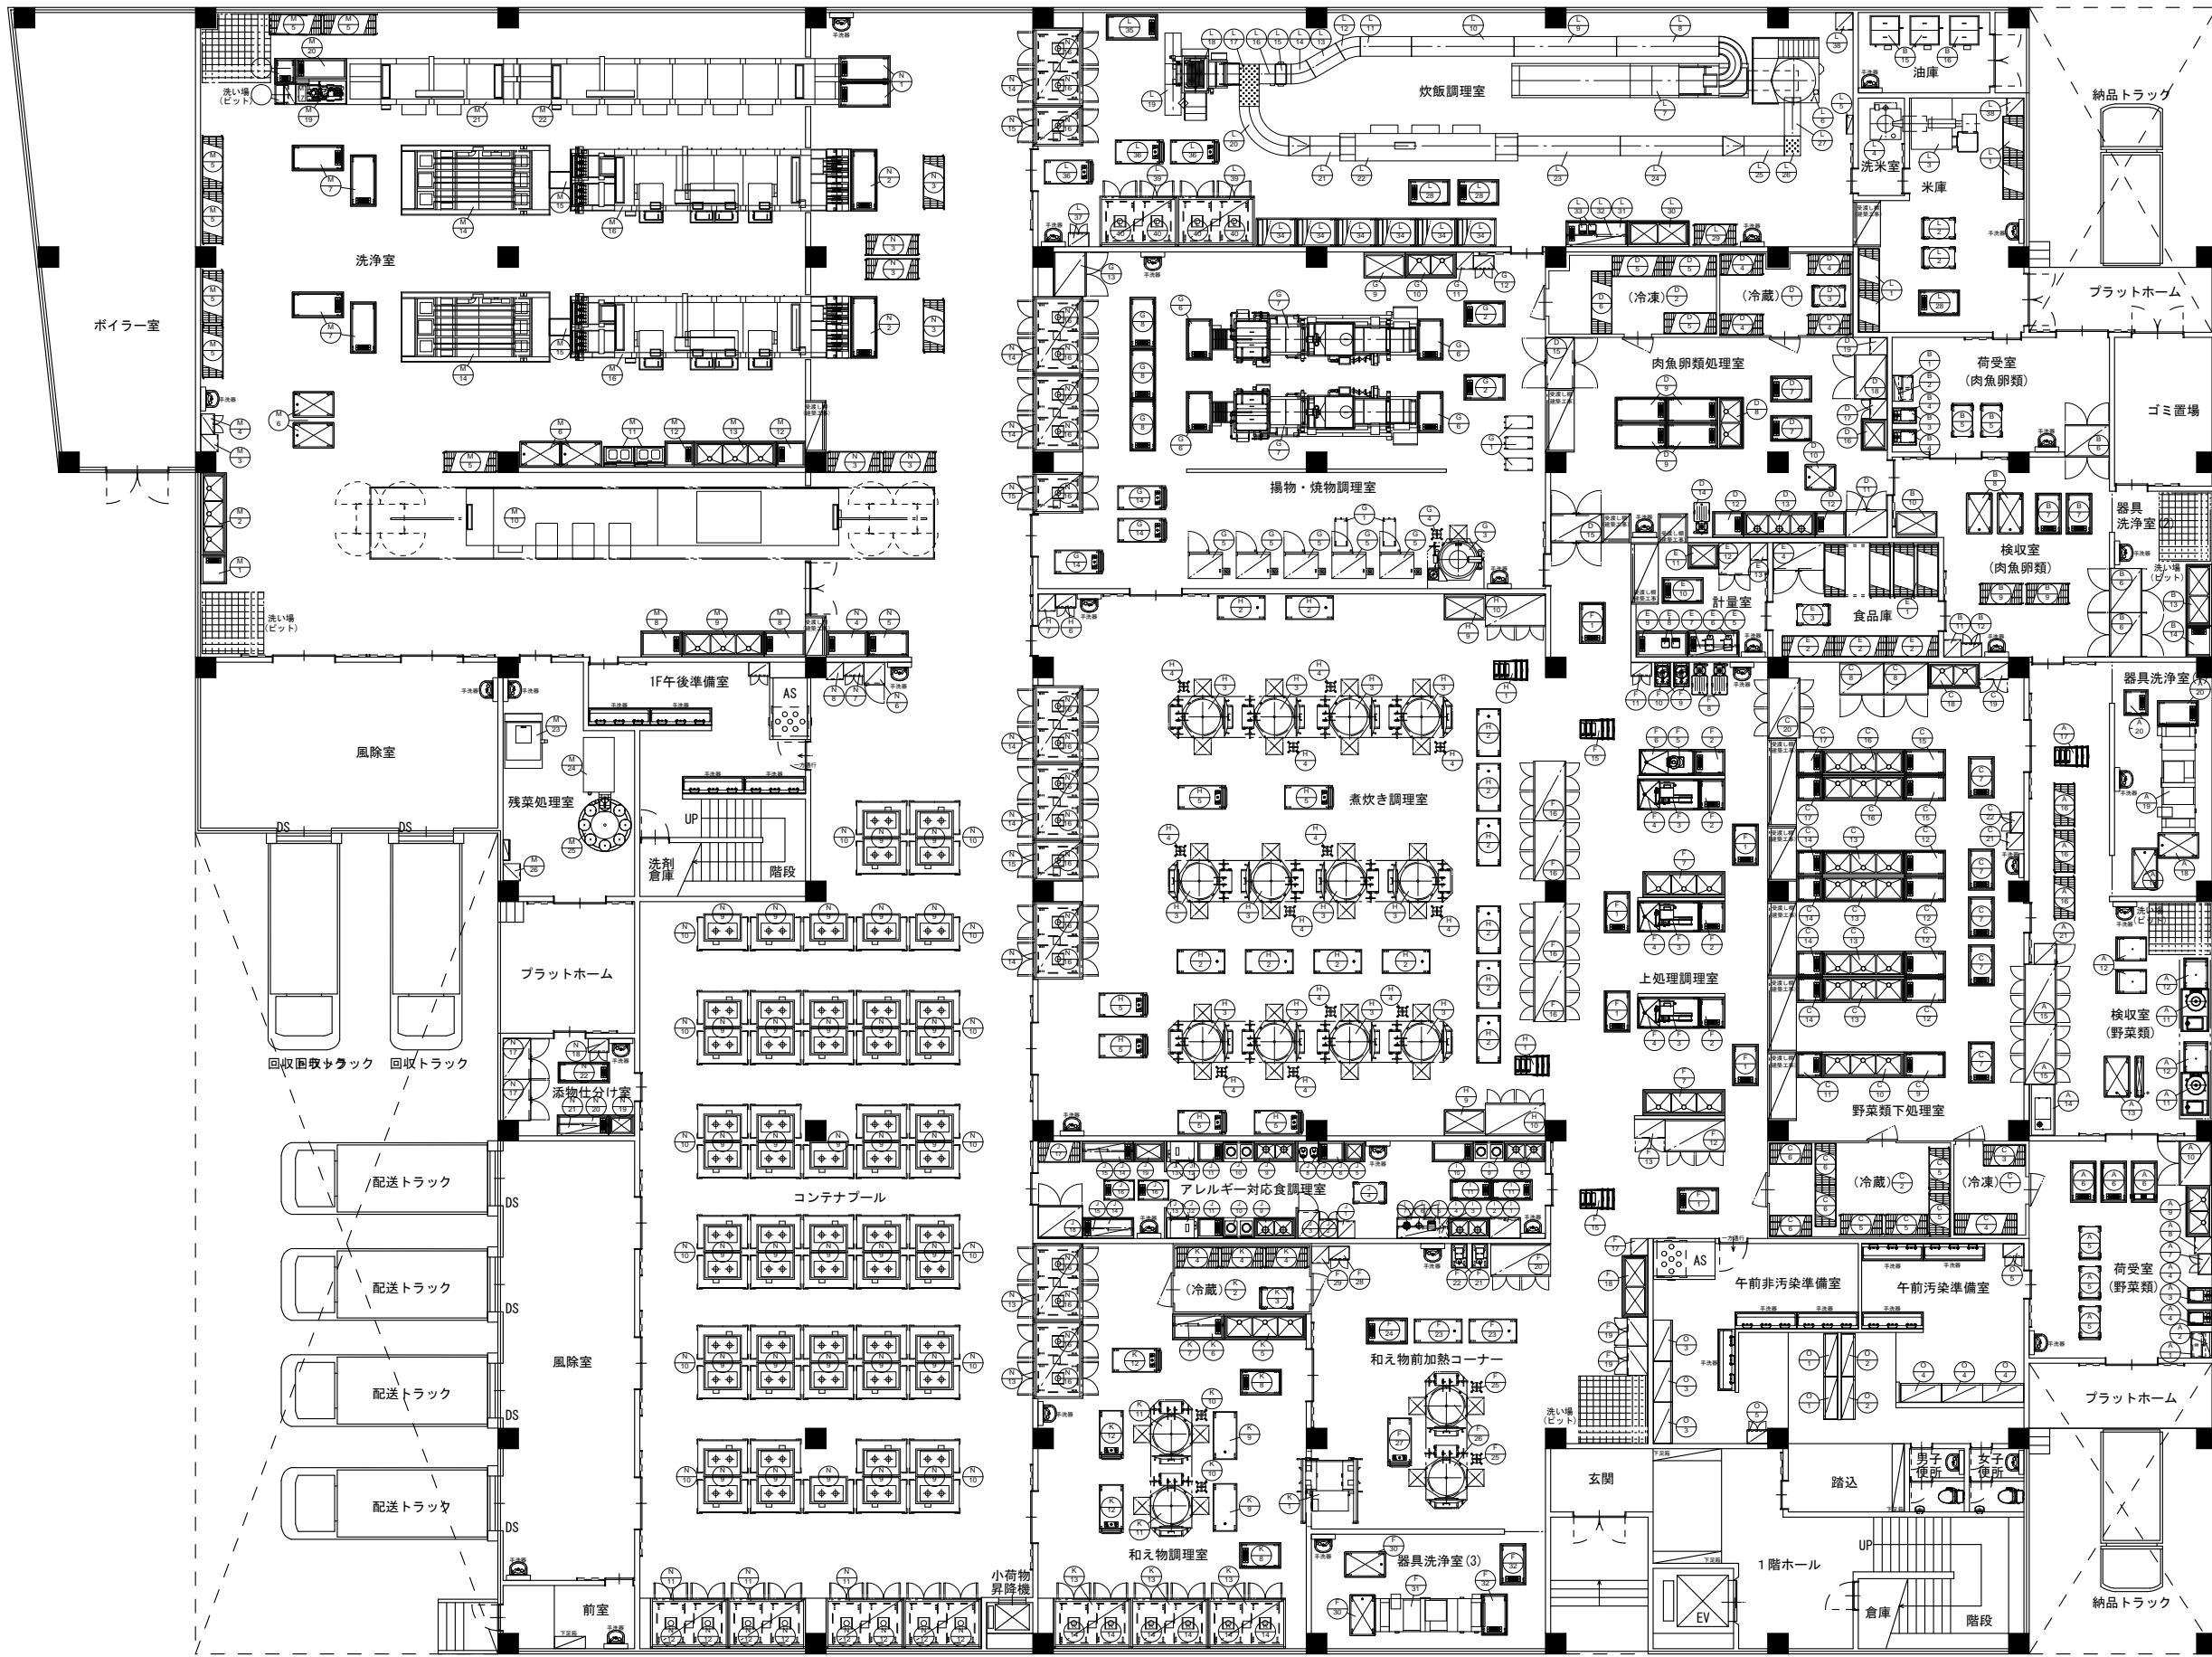

【荒尾市学校給食センターモデルプラン】
1階 平面図 (SCL1/200:A3)

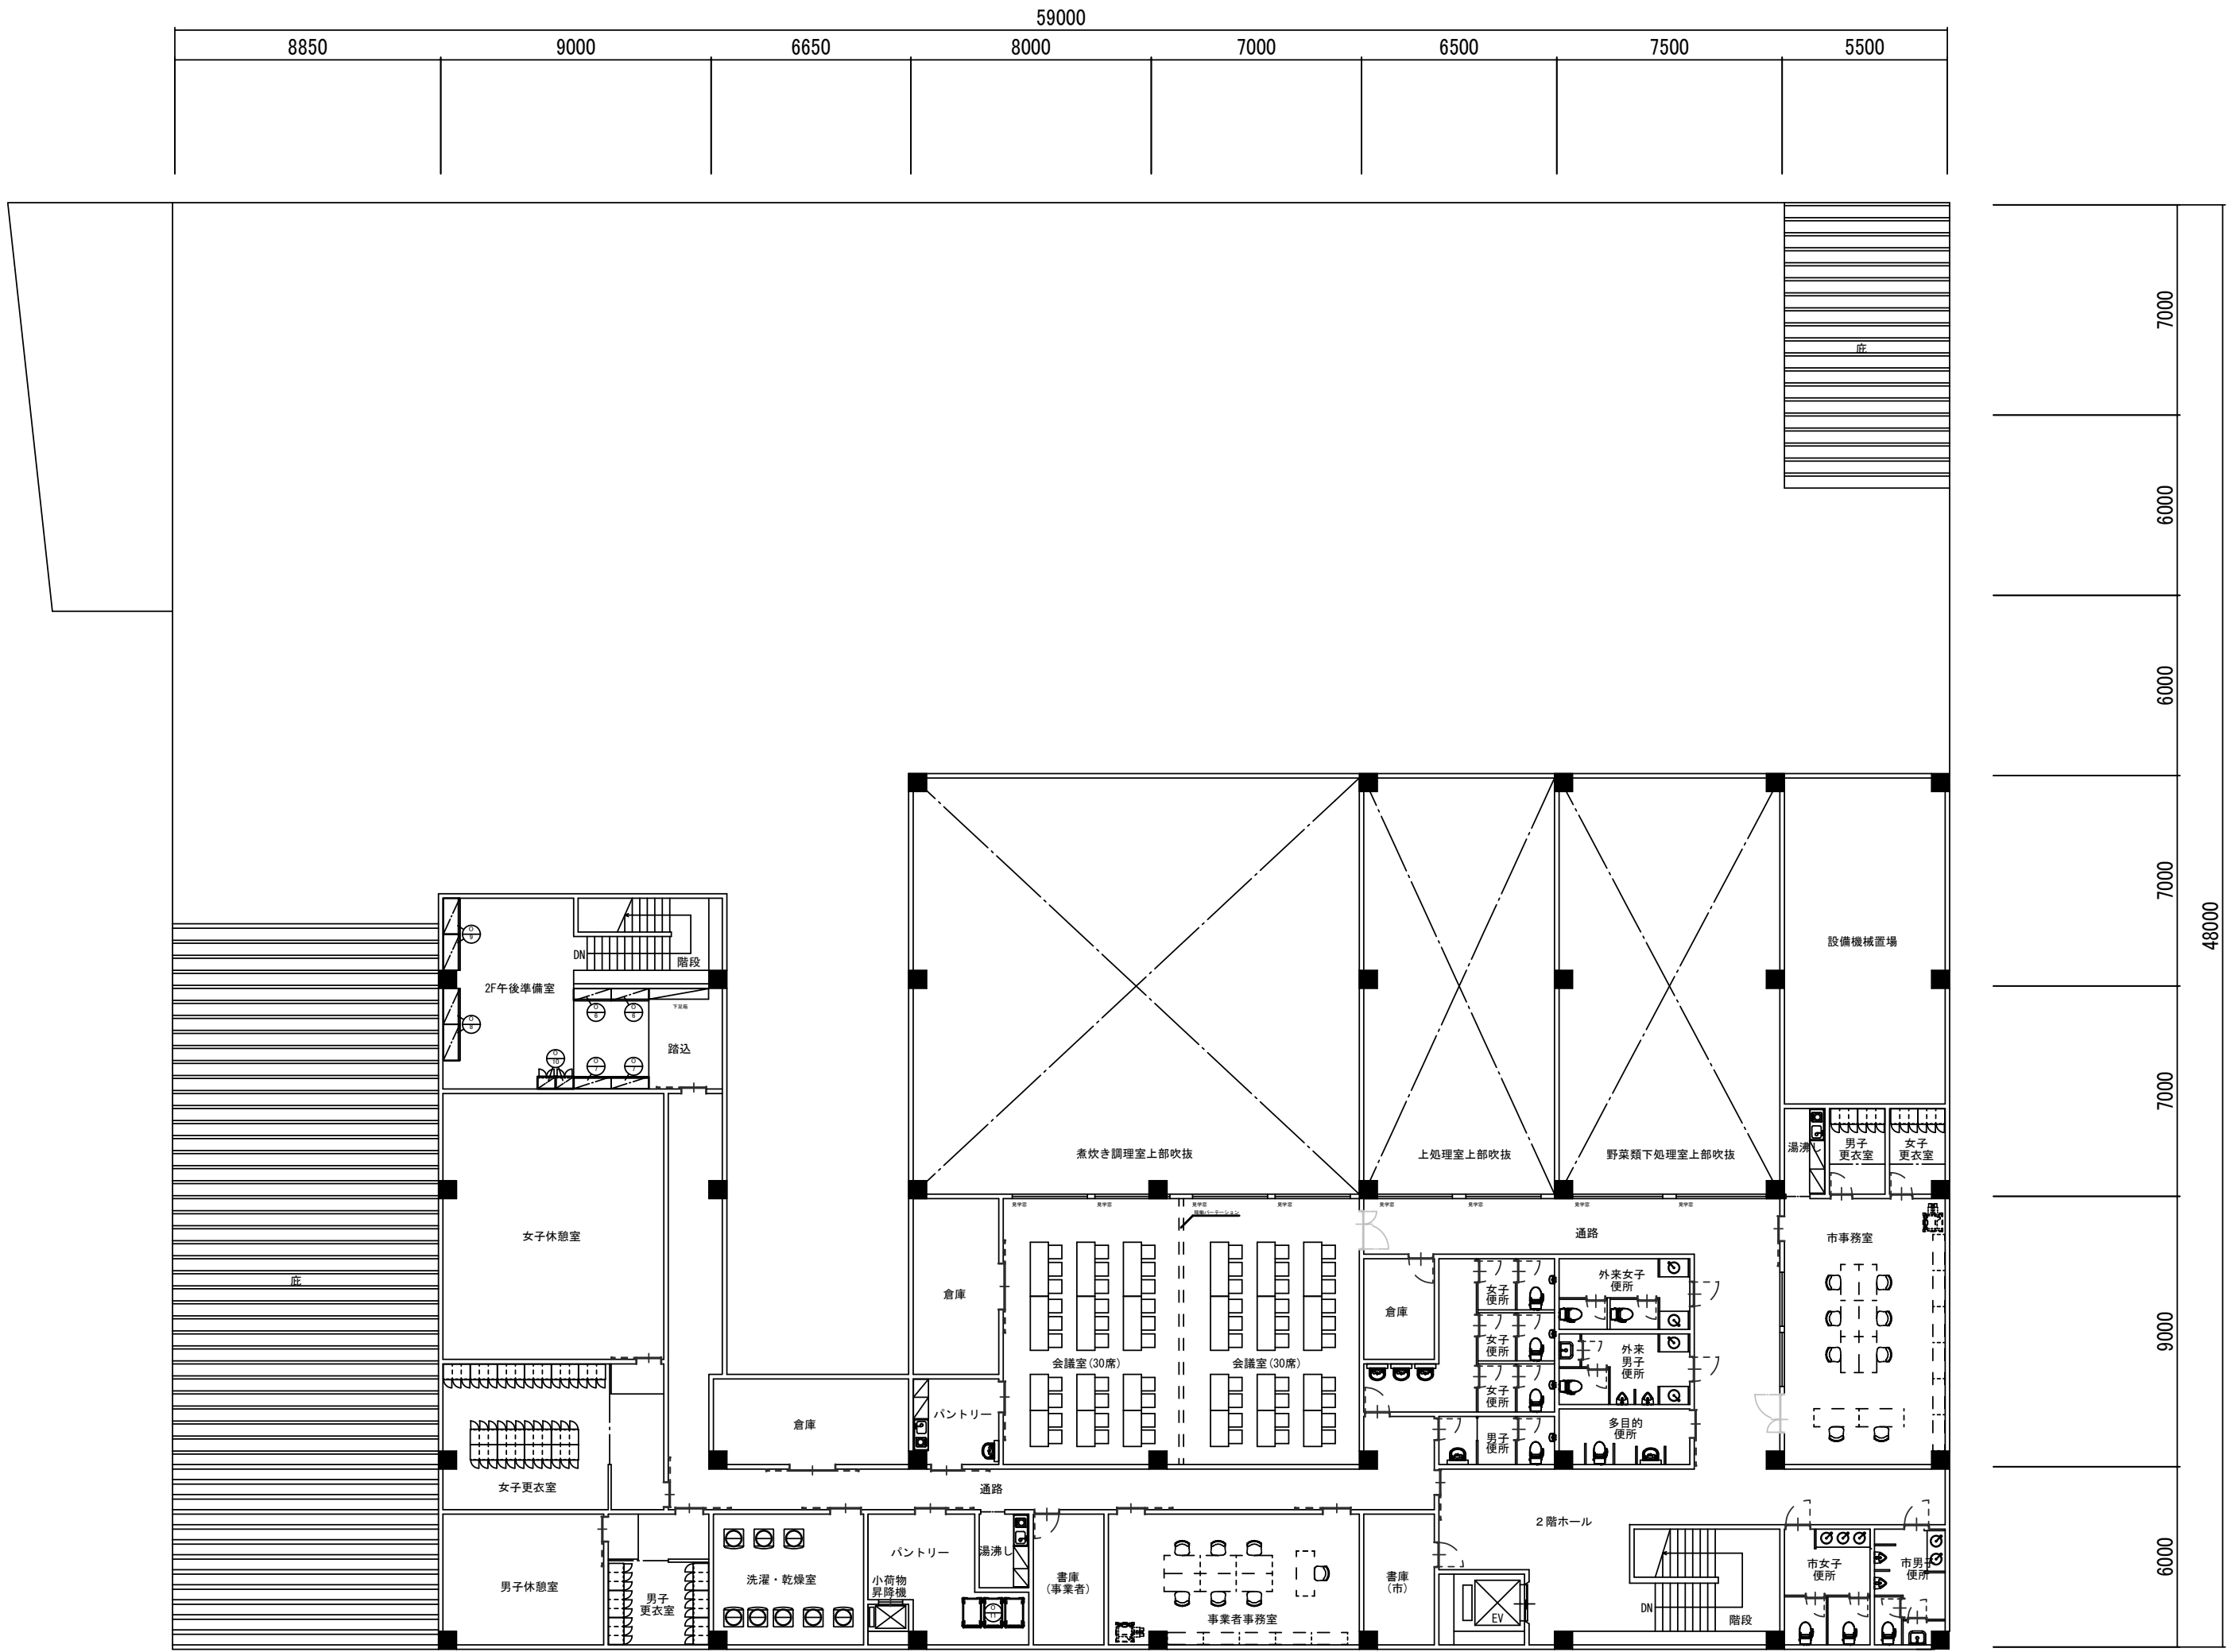

【荒尾市学校給食センターモデルプラン】
2階 平面図 (SCL1/200:A3)

