


土地実測平面図 SCALE=1/500

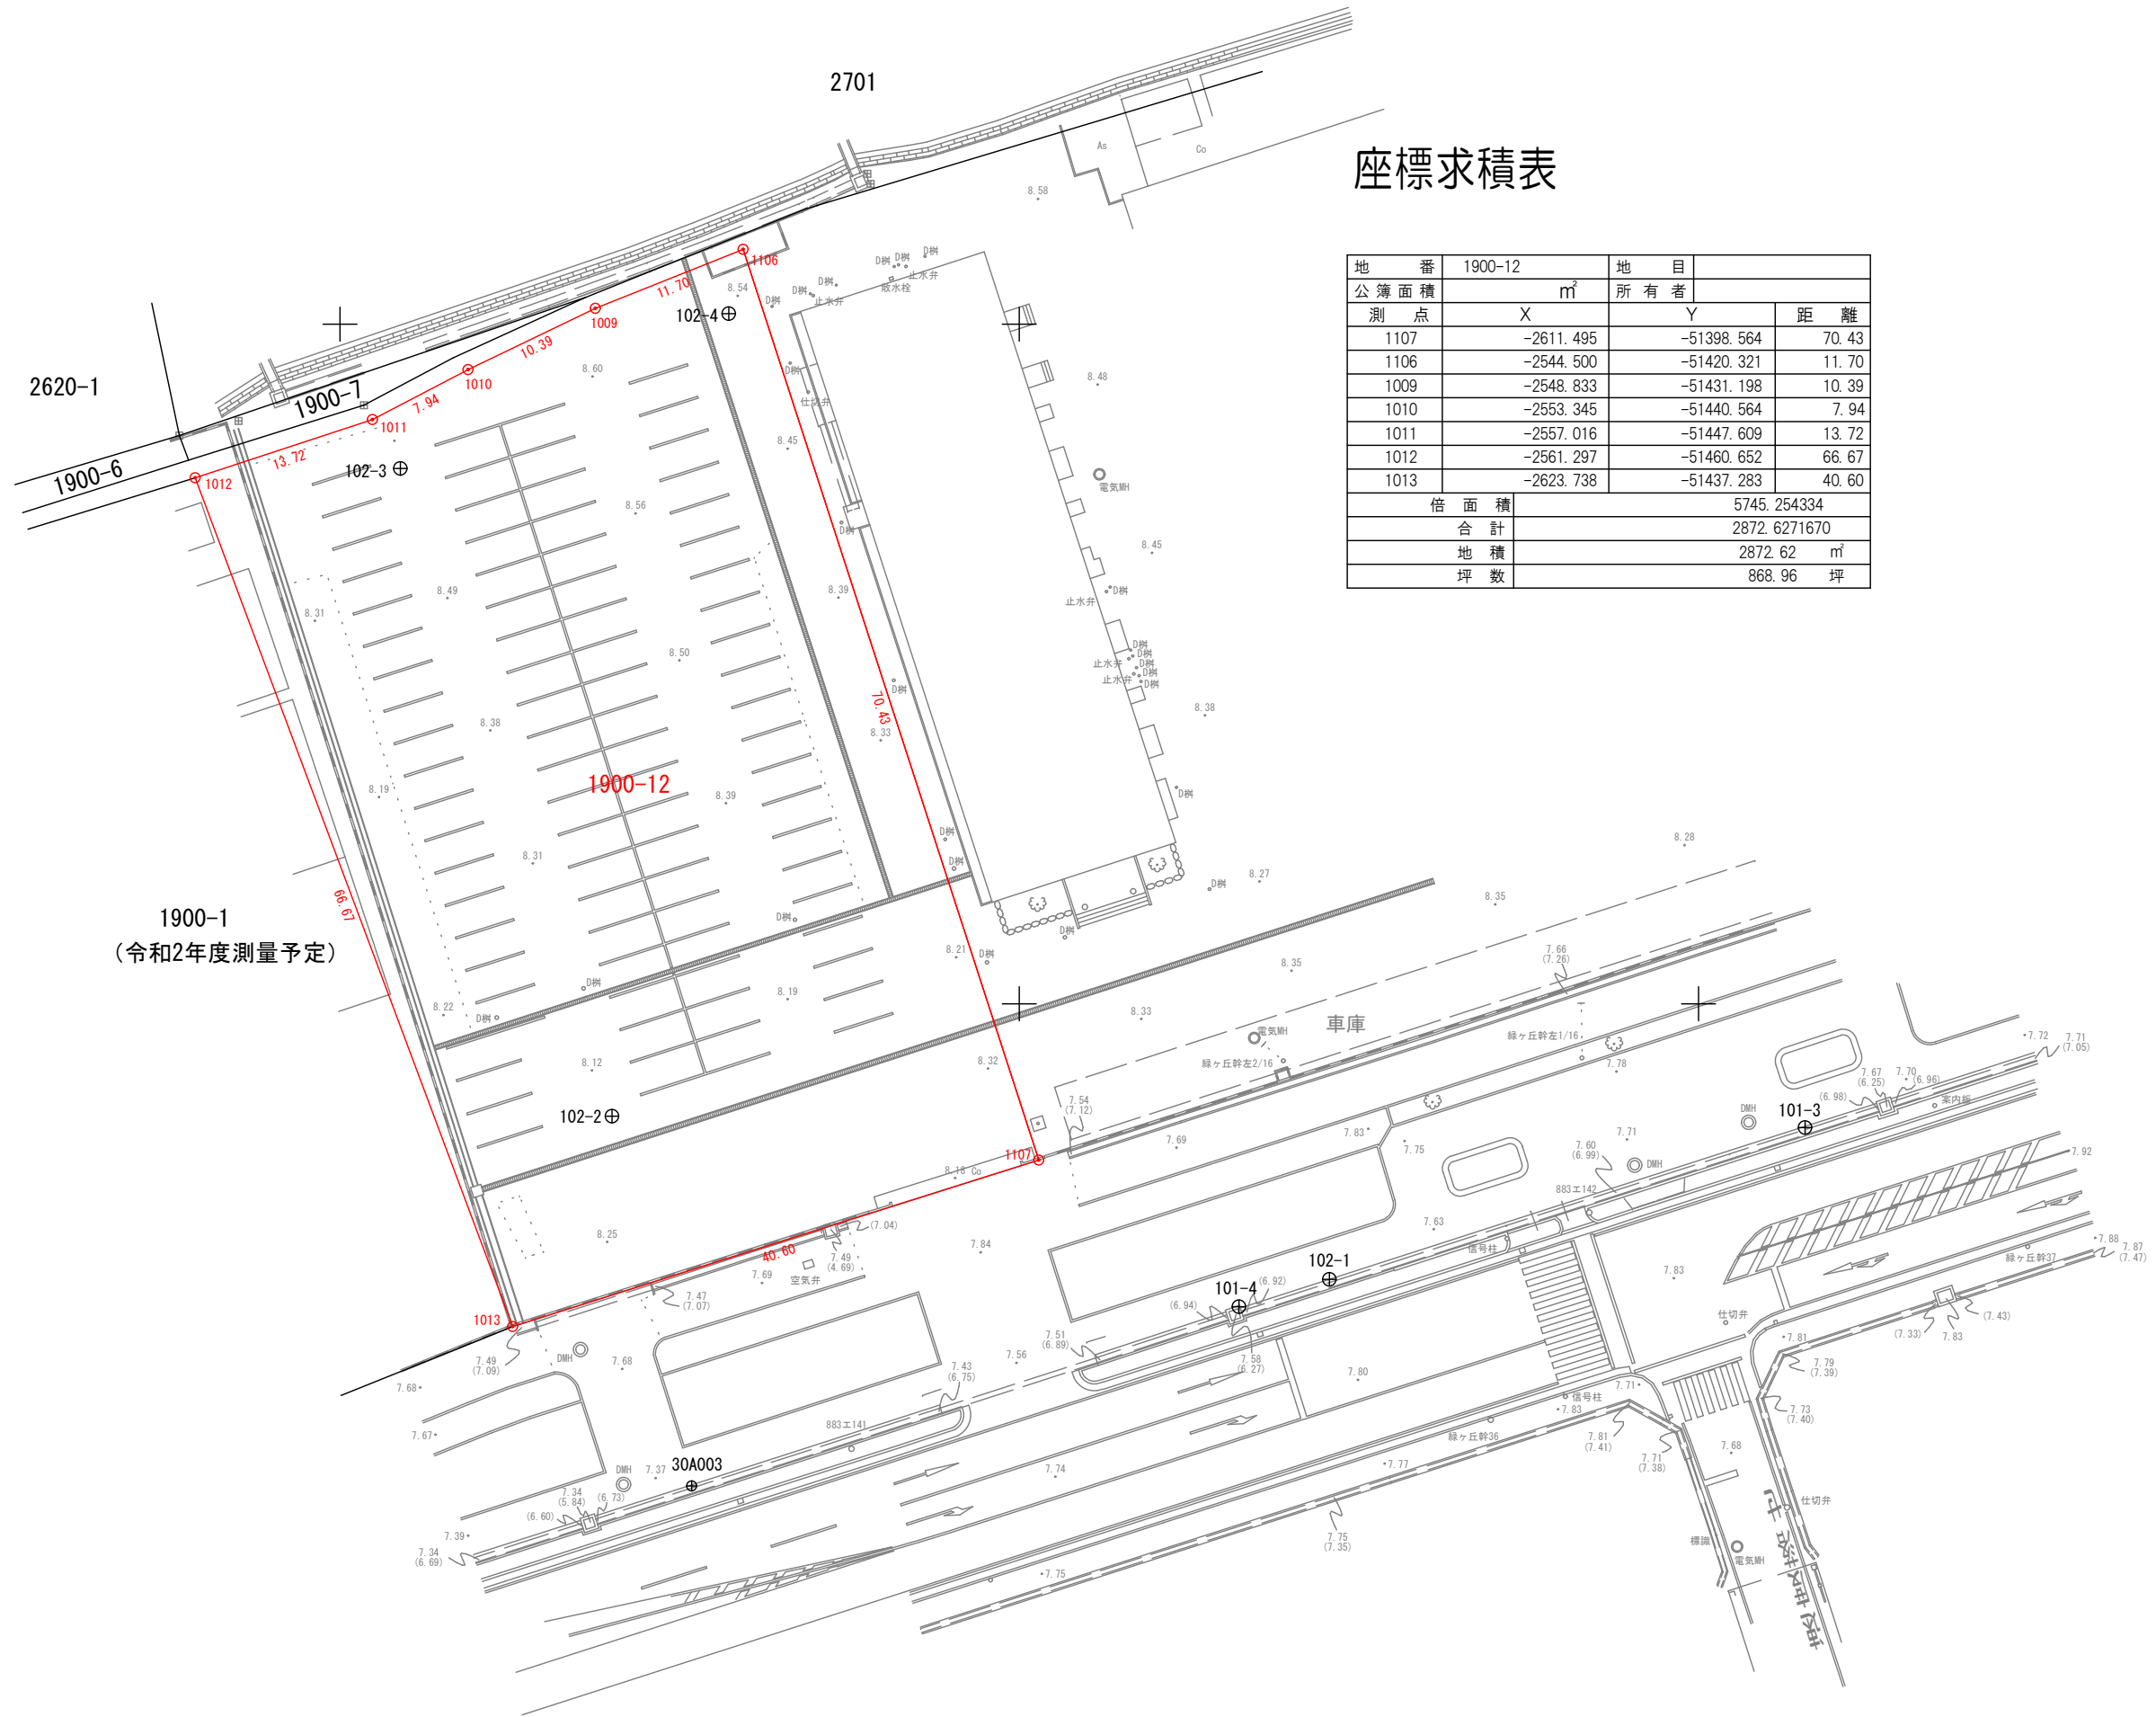

座標求積表

地番	1900-12	地目		
公簿面積	m ²	所有者	距離	
測点	X	Y		
1107	-2611.495	-51398.564	70.43	
1106	-2544.500	-51420.321	11.70	
1009	-2548.833	-51431.198	10.39	
1010	-2553.345	-51440.564	7.94	
1011	-2557.016	-51447.609	13.72	
1012	-2561.297	-51460.652	66.67	
1013	-2623.738	-51437.283	40.60	
倍面積				5745.254334
合計				2872.6271670
地積				2872.62 m ²
坪数				868.96 坪