南新地土地区画整理事業　　９街区分割測量図　　縮尺　１：５００

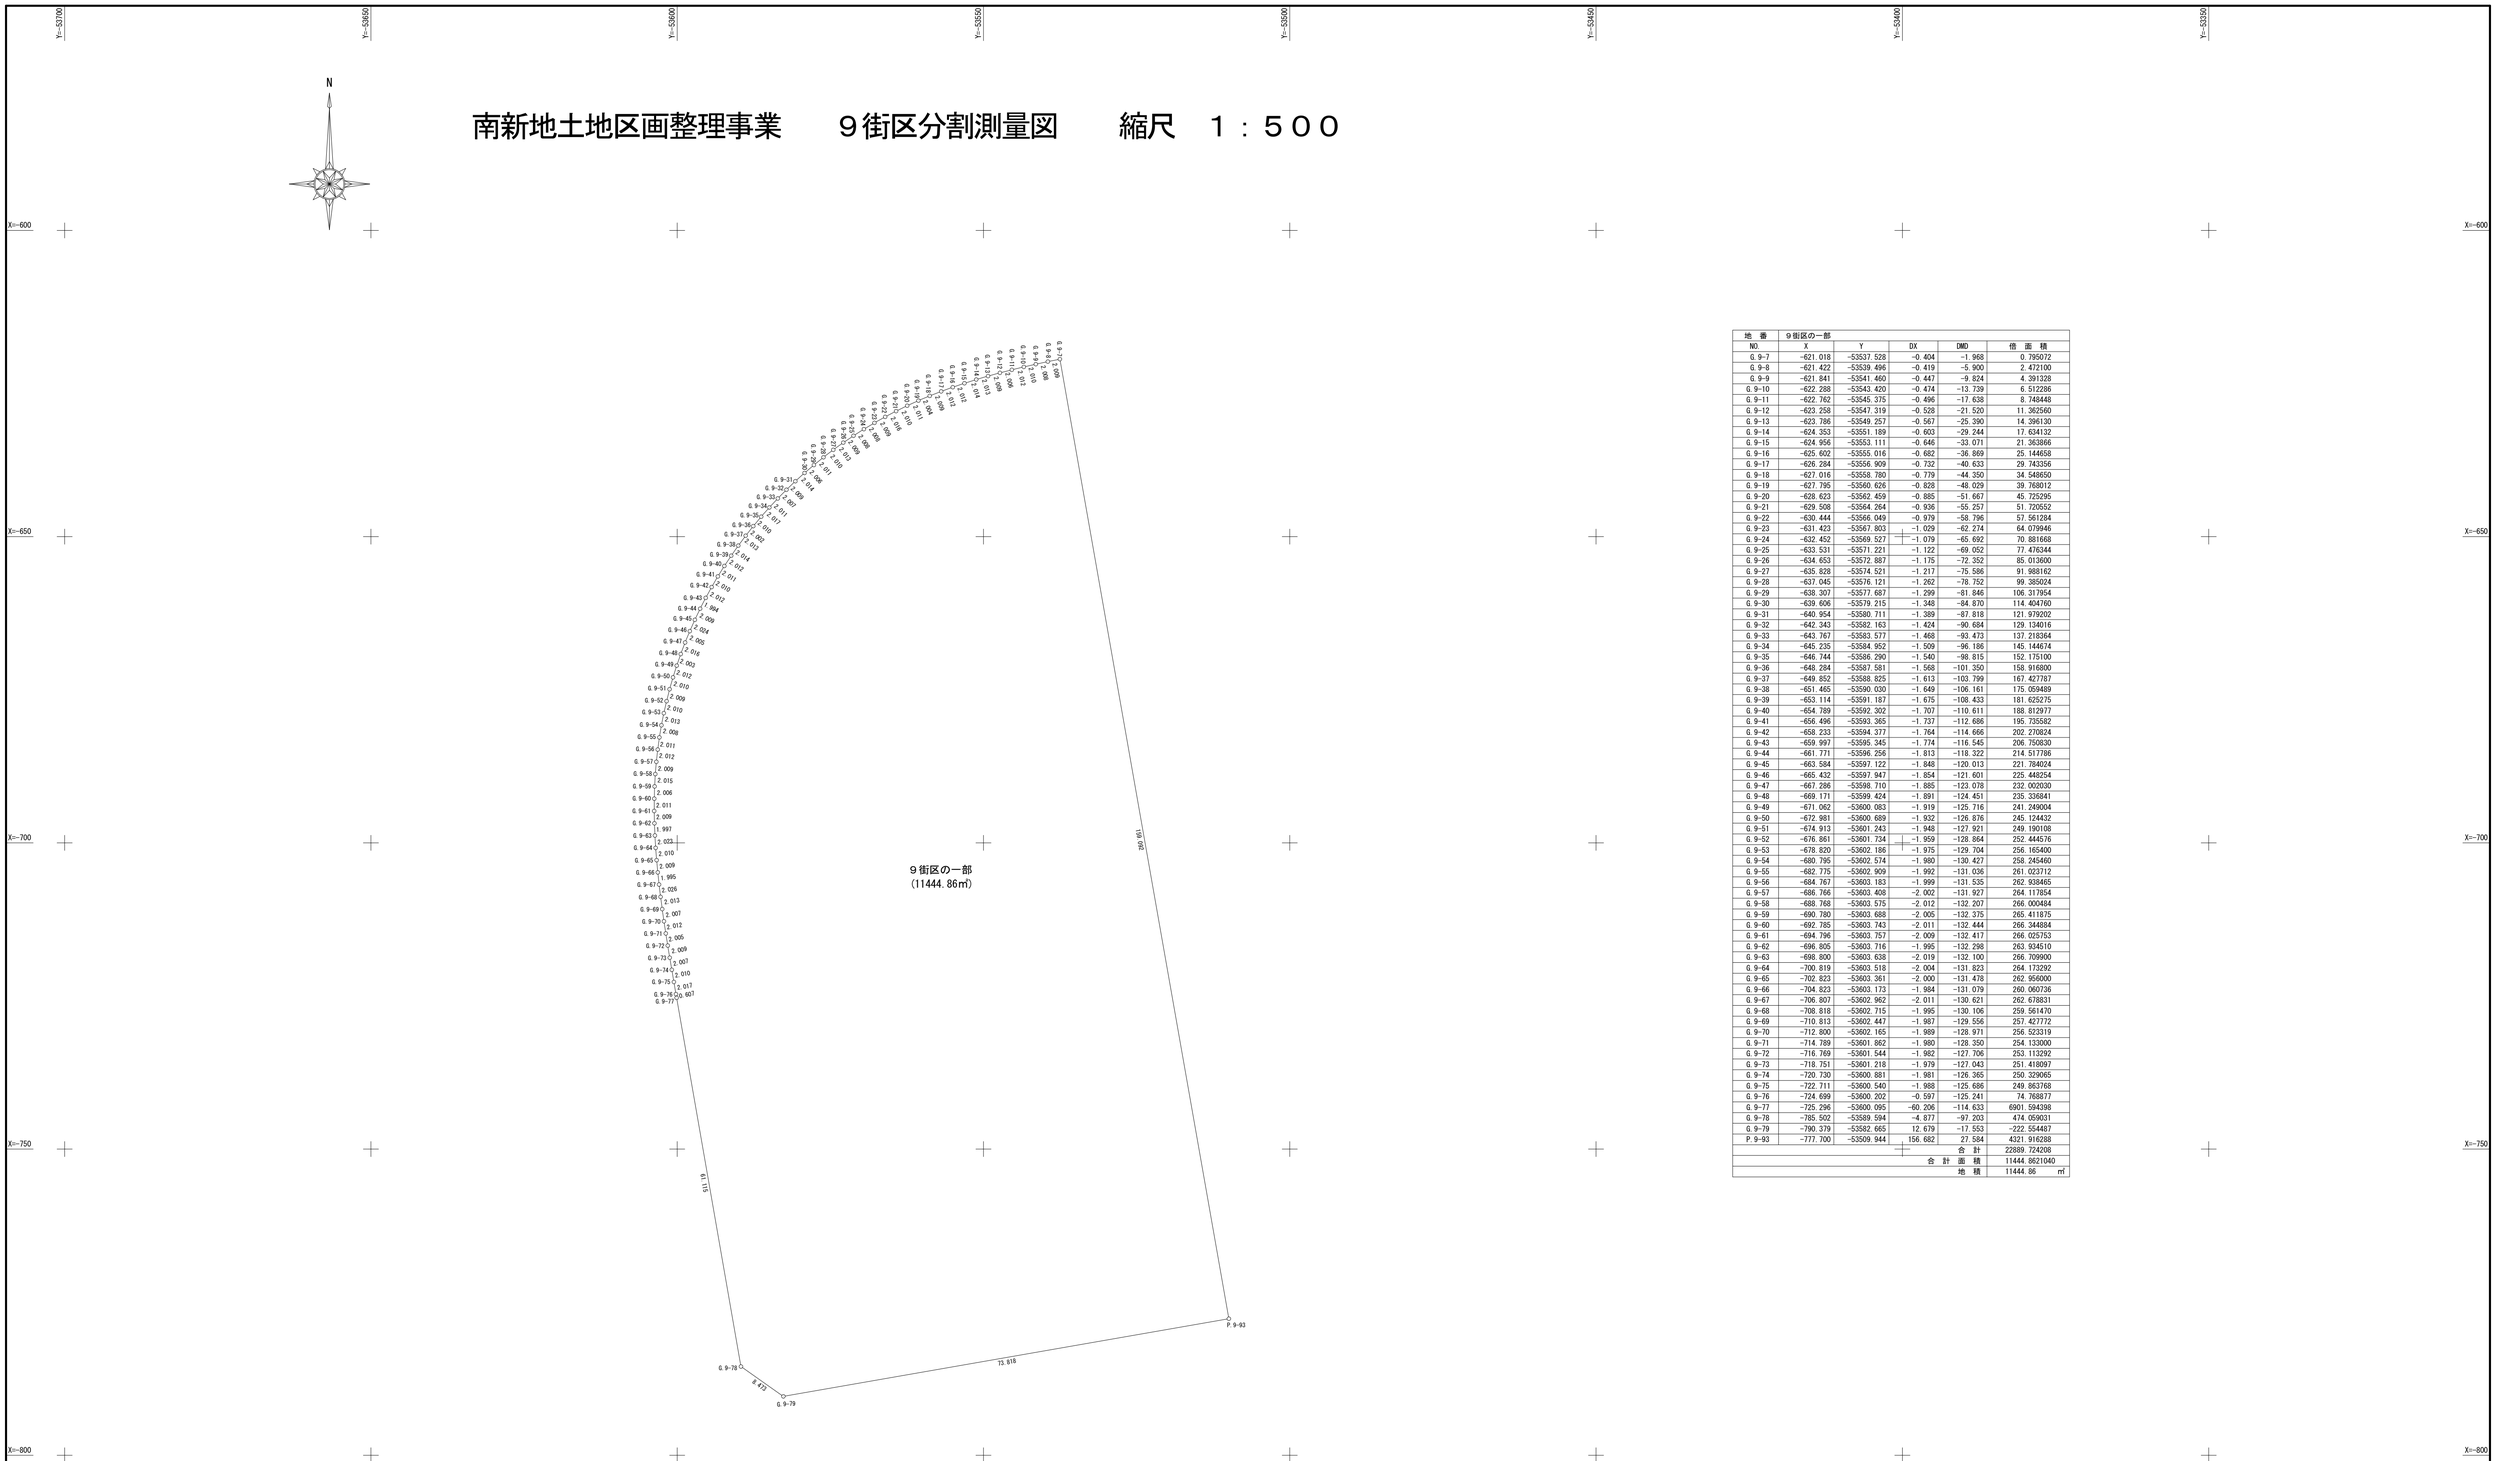

地　番	９街区の一部				
NO.	X	Y	DX	DMD	倍　面　積
G.9-7	-621.018	-53537.528	-0.404	-1.968	0.795072
G.9-8	-621.422	-53539.496	-0.419	-5.900	2.472100
G.9-9	-621.841	-53541.460	-0.447	-9.824	4.391328
G.9-10	-622.288	-53543.420	-0.474	-13.739	6.512286
G.9-11	-622.762	-53545.375	-0.496	-17.638	8.748448
G.9-12	-623.258	-53547.319	-0.528	-21.520	11.362560
G.9-13	-623.786	-53549.257	-0.567	-25.390	14.396130
G.9-14	-624.353	-53551.189	-0.603	-29.244	17.634132
G.9-15	-624.956	-53553.111	-0.646	-33.071	21.363866
G.9-16	-625.602	-53555.016	-0.682	-36.869	25.144658
G.9-17	-626.284	-53556.909	-0.732	-40.633	29.743356
G.9-18	-627.016	-53558.780	-0.779	-44.350	34.548650
G.9-19	-627.795	-53560.626	-0.828	-48.029	39.768012
G.9-20	-628.623	-53562.459	-0.885	-51.667	45.725295
G.9-21	-629.508	-53564.264	-0.936	-55.257	51.720552
G.9-22	-630.444	-53566.049	-0.979	-58.796	57.561284
G.9-23	-631.423	-53567.803	-1.029	-62.274	64.079946
G.9-24	-632.452	-53569.527	-1.079	-65.692	70.881668
G.9-25	-633.531	-53571.221	-1.122	-69.052	77.476344
G.9-26	-634.653	-53572.887	-1.175	-72.352	85.013600
G.9-27	-635.828	-53574.521	-1.217	-75.586	91.988162
G.9-28	-637.045	-53576.121	-1.262	-78.752	99.385024
G.9-29	-638.307	-53577.687	-1.299	-81.846	106.317954
G.9-30	-639.606	-53579.215	-1.348	-84.870	114.404760
G.9-31	-640.954	-53580.711	-1.389	-87.818	121.979202
G.9-32	-642.343	-53582.163	-1.424	-90.684	129.134016
G.9-33	-643.767	-53583.577	-1.468	-93.473	137.218364
G.9-34	-645.235	-53584.952	-1.509	-96.186	145.144674
G.9-35	-646.744	-53586.290	-1.540	-98.815	152.175100
G.9-36	-648.284	-53587.581	-1.568	-101.350	158.916800
G.9-37	-649.852	-53588.825	-1.613	-103.799	167.427787
G.9-38	-651.465	-53590.030	-1.649	-106.161	175.059489
G.9-39	-653.114	-53591.187	-1.675	-108.433	181.625275
G.9-40	-654.789	-53592.302	-1.707	-110.611	188.812977
G.9-41	-656.496	-53593.365	-1.737	-112.686	195.735582
G.9-42	-658.233	-53594.377	-1.764	-114.666	202.270824
G.9-43	-659.997	-53595.345	-1.774	-116.545	206.750830
G.9-44	-661.771	-53596.256	-1.813	-118.322	214.517786
G.9-45	-663.584	-53597.122	-1.848	-120.013	221.784024
G.9-46	-665.432	-53597.947	-1.854	-121.601	225.448254
G.9-47	-667.286	-53598.710	-1.885	-123.078	232.002030
G.9-48	-669.171	-53599.424	-1.891	-124.451	235.336841
G.9-49	-671.062	-53600.083	-1.919	-125.716	241.249004
G.9-50	-672.981	-53600.689	-1.932	-126.876	245.124432
G.9-51	-674.913	-53601.243	-1.948	-127.921	249.190108
G.9-52	-676.861	-53601.734	-1.959	-128.864	252.446176
G.9-53	-678.820	-53602.186	-1.975	-129.704	256.165400
G.9-54	-680.795	-53602.574	-1.980	-130.427	258.245460
G.9-55	-682.775	-53602.909	-1.992	-131.036	261.023712
G.9-56	-684.767	-53603.183	-1.999	-131.535	262.938465
G.9-57	-686.766	-53603.408	-2.002	-131.927	264.117854
G.9-58	-688.768	-53603.575	-2.012	-132.207	266.000484
G.9-59	-690.780	-53603.688	-2.005	-132.375	265.411875
G.9-60	-692.785	-53603.743	-2.011	-132.444	266.344884
G.9-61	-694.796	-53603.757	-2.009	-132.417	266.025753
G.9-62	-696.805	-53603.716	-1.995	-132.298	263.934510
G.9-63	-698.800	-53603.638	-2.019	-132.100	266.709900
G.9-64	-700.819	-53603.518	-2.004	-131.823	264.173292
G.9-65	-702.823	-53603.361	-2.000	-131.478	262.956000
G.9-66	-704.823	-53603.173	-1.984	-131.079	260.060736
G.9-67	-706.807	-53602.962	-2.011	-130.621	262.678831
G.9-68	-708.818	-53602.715	-1.995	-130.106	259.561470
G.9-69	-710.813	-53602.447	-1.987	-129.556	257.427772
G.9-70	-712.800	-53602.165	-1.989	-128.971	256.523319
G.9-71	-714.789	-53601.862	-1.980	-128.350	254.133000
G.9-72	-716.769	-53601.544	-1.982	-127.706	253.113292
G.9-73	-718.751	-53601.218	-1.979	-127.043	251.418097
G.9-74	-720.730	-53600.881	-1.981	-126.365	250.329065
G.9-75	-722.711	-53600.540	-1.988	-125.686	249.863768
G.9-76	-724.699	-53600.202	-0.597	-125.241	74.768877
G.9-77	-725.296	-53600.095	-60.206	-114.633	6901.594398
G.9-78	-785.502	-53589.594	-4.677	-97.203	474.059031
G.9-79	-790.379	-53582.665	12.679	-17.553	-222.554487
P.9-93	-777.700	-53509.944	156.682	27.584	4321.916288
				合　計	22889.724208
				合 計 面 積	11444.8621040
				地　積	11444.86　㎡

※Ａ３用紙の縮尺は表示の１／２

業 務 名	南新地土地区画整理事業 ９街区分割測量業務		
図 面 名	９街区分割測量図 （９街区の一部）		
縮　　尺	図示	図面番号	
整理番号			
課　長	課長補佐	係　長	担　当

荒　尾　市